

ΕΦΗΜΕΡΙΔΑ ΤΗΣ ΚΥΒΕΡΝΗΣΕΩΣ

ΤΗΣ ΕΛΛΗΝΙΚΗΣ ΔΗΜΟΚΡΑΤΙΑΣ

22 Μαρτίου 2019 | ΤΕΥΧΟΣ ΤΕΤΑΡΤΟ | Αρ. Φύλλου **117**

ΠΕΡΙΕΧΟΜΕΝΑ

ΑΠΟΦΑΣΕΙΣ

ΑΠΟΦΑΣΕΙΣ

Αριθμ. 12043 (1)

Επικύρωση των οριογραμμών τμήματος υδατορέματος στην περιοχή «Καλιδονύχι» Δήμου Κέας νήσου Κέας Νομού Κυκλάδων Περιφέρειας Νοτίου Αιγαίου.

Ο ΣΥΝΤΟΝΙΣΤΗΣ
ΑΠΟΚΕΝΤΡΩΜΕΝΗΣ ΔΙΟΙΚΗΣΗΣ ΑΙΓΑΙΟΥ

Έχοντας υπόψη:

1. Τις διατάξεις του ν. 3852/2010 (ΦΕΚ 87/τ.Α΄/07-06-2010) «Νέα Αρχιτεκτονική της Αυτοδιοίκησης και της Αποκεντρωμένης Διοίκησης - Πρόγραμμα Καλλικράτης» και ειδικότερα τις διατάξεις των άρθρων 6 και 280, όπως ισχύουν.

2. Τις διατάξεις των άρθρων 28 και 28Α του ν. 4325/2015 «Εκδημοκρατισμός της Διοίκησης - Καταπολέμηση Γραφειοκρατίας και Ηλεκτρονική Διακυβέρνηση. Αποκατάσταση αδικιών και άλλες διατάξεις». (ΦΕΚ 47/τ.Α΄/2015).

3. Τις διατάξεις του π.δ. 143/2010 (ΦΕΚ 236/τ.Α΄/27-12-2010) «Οργανισμός της Αποκεντρωμένης Διοίκησης Αιγαίου», όπως ισχύει.

4. Τις διατάξεις του άρθρου 8 του ν. 3200/1955 (Α΄ 97), «Περί διοικητικής αποκέντρωσης».

5. Τις διατάξεις του ν. 2853/1922 «Περί υδραυλικών εν γένει έργων και αστυνόμευσης των Δημοσίων Υδάτων», όπως αυτές τροποποιήθηκαν με τις αντίστοιχες του ν.δ. 10/29-12-1923 και κωδικοποιήθηκαν από τις διατάξεις του π.δ. 18/21-3-1924 (ΦΕΚ 61 Α΄).

6. Τις οικείες διατάξεις του ν. 2503/1997 (ΦΕΚ 107 Α΄/30.5.1997) «Διοίκηση, Οργάνωση, Στελέχωση της Περιφέρειας, ρύθμιση θεμάτων για την Τοπική Αυτοδιοίκηση και άλλων διατάξεων», ως ισχύουν.

7. Τις οικείες διατάξεις του ν. 2508/1997 (ΦΕΚ 124 Α΄/13.6.1997) «Βιώσιμη οικιστική ανάπτυξη των πόλεων και οικισμών της χώρας και άλλων διατάξεων», όπως ισχύει.

8. Τις οικείες διατάξεις του ν. 2690/1999 (ΦΕΚ 45 Α΄/9-3-1999) «Κύρωση του κώδικα διοικητικής διαδικασίας».

9. Την αριθμ. 33/1998 εγκύκλιο του ΥΠΕΧΩΔΕ «Αστυνόμευση ρεμάτων και συντήρηση αντιπλημμυρικών έργων», ως ισχύει.

10. Τις διατάξεις του ν. 3010/2002 (ΦΕΚ 91/Α΄/2002) ως ισχύει.

11. Το ν. 4258/2014 (ΦΕΚ 94/Α΄/14-4-2014) «Διαδικασία Οριοθέτησης και ρυθμίσεις θεμάτων για τα υδατορέματα - ρυθμίσεις Πολεοδομικής νομοθεσίας και άλλες διατάξεις», ως ισχύει.

12. Την οικ. 140055/13-01 -2017 κοινή υπουργική απόφαση (ΦΕΚ 428/Β΄/15-02-2017) «Τεχνικές προδιαγραφές σύνταξης του περιεχομένου του φακέλου οριοθέτησης κατ' εφαρμογή της παρ. 5 του άρθρου 2 του ν. 4258/2014 - Διευκρινήσεις για την εφαρμογή της διαδικασίας οριοθέτησης».

13. Το με αριθμ. 116690/2831/14-9-2018 έγγραφο της Διεύθυνσης Τεχνικών Έργων Κυκλάδων της Γενικής Διεύθυνσης Αναπτυξιακού Προγραμματισμού, Περιβάλλοντος και Υποδομών της Περιφέρειας Νοτίου Αιγαίου με το οποίο διαβιβάστηκε ο φάκελος θεωρημένης μελέτης στη Διεύθυνση ΠΕ.ΧΩ.ΣΧ. Νοτίου Αιγαίου της Γενικής Διεύθυνσης ΧΩ.ΠΕ.ΠΟ. της Αποκεντρωμένης Διοίκησης Αιγαίου καθορισμού των οριογραμμών τμήματος υδατορέματος στην περιοχή Καλιδονύχι του Δήμου Κέας νήσου Κέας Νομού Κυκλάδων Περιφέρειας Νοτίου Αιγαίου με ομοίως θεωρημένο το σχέδιο οριζοντιογραφίας τμήματος του υδατορέματος στο οποίο χαράσσονται τα όρια αυτού καθώς και την τεχνική έκθεση με τους υδραυλικούς υπολογισμούς, ομοίως θεωρημένα από τη Διεύθυνση Τεχνικών Έργων Κυκλάδων Π.Ν.Α.

14. Τη 1586/28-7-1993 απόφαση Νομάρχη Ν. Κυκλάδων (ΦΕΚ 984/Δ΄/18-8-1993) «Καθορισμός των ορίων του αιγιαλού και δημιουργία ζώνης παραλίας στη θέση «Καληδονύχι» Ν. Κέας Ν. Κυκλάδων».

15. Τη με α/α 205/2018 απόφαση του Δημοτικού Συμβουλίου Δήμου Κέας με την οποία γνωμοδοτεί θετικά

σχετικά με τον καθορισμό των οριογραμμών του ρέματος στη θέση Καλιδονύχι, όπως αυτές αποτυπώνονται στη συνημμένη μελέτη που κοινοποιήθηκε στο Δήμο Κέας. (ΑΔΑ: 6ΥΔ0ΩΕΔ-Χ7Θ).

16. Το με αριθμ. 57720/27-09-2018 έγγραφο της Διεύθυνσης ΠΕ.ΧΩ.ΣΧ. Νοτίου Αιγαίου της Αποκεντρωμένης Διοίκησης Αιγαίου προς τη Διεύθυνση Υδάτων Νοτίου Αιγαίου της Αποκεντρωμένης Διοίκησης Αιγαίου και προς τη Διεύθυνση Δασών Ν. Κυκλάδων της Αποκεντρωμένης Διοίκησης Αιγαίου για τη διατύπωση γνώμης τους.

17. Το με 57720/27-09-2018 έγγραφο της Διεύθυνσης ΠΕ.ΧΩ.ΣΧ. Νοτίου Αιγαίου προς τη Διεύθυνση Διαχείρισης Φυσικού Περιβάλλοντος και Βιοποικιλότητας του ΥΠΕΝ για τη διατύπωση γνώμης της.

18. Το με αριθμ. 60408/9-10-2018 έγγραφο-γνωμοδότηση της Διεύθυνσης Υδάτων Νοτίου Αιγαίου της Αποκεντρωμένης Διοίκησης Αιγαίου με θέμα: «Οριοθέτηση τμήματος υδατορέματος στη θέση «Καλιδονύχι» του Δήμου Κέας» σύμφωνα με το οποίο δεν έχει αντίρρηση για την οριοθέτηση του ρέματος που αναφέρεται στο θέμα.

19. Το με αριθμ. 70314/20-11-2018 έγγραφο-γνωμοδότηση της Διεύθυνσης Δασών Κυκλάδων της Αποκεντρωμένης Διοίκησης Αιγαίου με θέμα: «Οριοθέτηση υδατορέματος στην περιοχή «Καλιδονύχι»του Δήμου Κέας της νήσου Κέας» στο οποίο αναφέρει ότι δεν έχει αντίρρηση για την οριοθέτηση του εν λόγω υδατορέματος καθώς δεν θα πραγματοποιηθούν έργα επέμβασης.

20. Το με αριθμ. ΥΠΕΝ/ΔΔΦΠΒ/3270/76/15-01-2019 έγγραφο γνωμοδότηση του Τμήματος Προστατευόμενων Περιοχών της Διεύθυνσης Διαχείρισης Φυσικού Περιβάλλοντος και Βιοποικιλότητας του ΥΠΕΝ στο οποίο αναφέρει ότι δεν έχει αντίρρηση ως προς την εν θέματι προτεινόμενη οριοθέτηση.

21. Τον φάκελο της μελέτης ο οποίος περιέχει σχέδιο οριζοντιογραφίας, Υδραυλική μελέτη, Τεχνική Έκθεση κ.λπ. θεωρημένα και ελεγμένα αρμοδίως, που διαβιβάστηκε στη Διεύθυνση ΠΕ.ΧΩ.ΣΧΕ. Νοτίου Αιγαίου της Γενικής Διεύθυνσης ΧΩ.ΠΕ.ΠΟ. της Αποκεντρωμένης Διοίκησης Αιγαίου.

22. Την με αριθμ. οικ. 7803/08-02-2019 εισήγηση της Διεύθυνσης ΠΕ.ΧΩ.Σ. Νοτίου Αιγαίου της Αποκεντρωμένης Διοίκησης Αιγαίου σχετικά με τον καθορισμό οριογραμμών τμήματος υδατορέματος στην περιοχή «Καλιδονύχι» Δήμου Κέας νήσου Κέας, Νομού Κυκλάδων, Περιφέρειας Νοτίου Αιγαίου.

23. Το γεγονός ότι με την απόφαση αυτή δεν προκαλείται δαπάνη σε βάρος του προϋπολογισμού του Δημοσίου και του Δήμου Κέας.

24. Την με οικ. 81434/9157/31-12-2013 απόφαση Γενικού Γραμματέα Αποκεντρωμένης Διοίκησης Αιγαίου με θέμα: «Αναπλήρωση Προϊσταμένου Γενικής Διεύθυνσης Χωροταξικής και Περιβαλλοντικής Πολιτικής της Αποκεντρωμένης Διοίκησης Αιγαίου».

25. Την οικ. 32950/6-6-2017 (ΦΕΚ 2034/Β΄/13-6-2017) απόφαση του Συντονιστή Αποκεντρωμένης Διοίκησης Αιγαίου με θέμα: «Μεταβίβαση αρμοδιοτήτων και παροχή εξουσιοδότησης υπογραφής πράξεων και εγγράφων «Με εντολή Συντονιστή» στον Προϊστάμενο της Γενικής Διεύθυνσης Χωροταξικής και Περιβαλλοντικής Πολιτικής της Αποκεντρωμένης Διοίκησης Αιγαίου και στους Προϊστάμενους των οργανικών μονάδων αυτής.».

26. Το γεγονός ότι με βάση την παραπάνω (25) σχετική απόφαση Συντονιστή Αποκεντρωμένης Διοίκησης Αιγαίου (ΦΕΚ 2034/Β΄/13-6-2017), η υπογραφή της παρούσης ανήκει στον Συντονιστή της Αποκεντρωμένης Διοίκησης Αιγαίου.

27.Την78161/31-12-2018(ΦΕΚ783/Υ.Ο.Δ.Δ./31-12-2018) απόφαση του Υπουργού Εσωτερικών, με την οποία ο Πολύκαρπος Πολυχρονάκης, Αναπληρωτής Προϊστάμενος της Γενικής Διεύθυνσης Χωροταξικής και Περιβαλλοντικής Πολιτικής, ορίζεται να ασκεί καθήκοντα Συντονιστή Αποκεντρωμένης Διοίκησης Αιγαίου, αποφασίζουμε:


Επικυρώνουμε τις οριογραμμές τμήματος του υδατορέματος στην περιοχή «Καλιδονύχι» του Δήμου Κέας νήσου Κέας Νομού Κυκλάδων Περιφέρειας Νοτίου Αιγαίου έτσι όπως σημειώνεται με μπλε χρώμα η πολυγωνική γραμμή Δ1, Δ2, Δ3, Δ4,... ,έως και Δ16 στη μια όχθη και Α1, Α2, Α3,..., έως και Α15 η πολυγωνική γραμμή στην απέναντι όχθη (τα σημεία των οποίων είναι εξαρτημένα από το Εθνικό Τριγωνομετρικό Δίκτυο) επί της οριζοντιογραφίας ρέματος της αναδόχου της μελέτης εταιρείας «ΥΠΟΔΟΜΗ-ΣΥΜΒΟΥΛΟΙ ΜΗΧΑΝΙΚΟΙ ΕΠΕ» που υπογράφεται από την Λήδα Φωτοπούλου Αγρονόμο-Τοπογράφο Μηχανικό, και έχει θεωρηθεί στις 14-9-2018 από τη Διεύθυνση Τεχνικών Έργων Κυκλάδων της Γενικής Διεύθυνσης Αναπτυξιακού Προγραμματισμού, Περιβάλλοντος και Υποδομών της Περιφέρειας Νοτίου Αιγαίου και συνοδεύει την υδρολογική- υδραυλική μελέτη καθορισμού οριογραμμών του τμήματος του υδατορέματος αυτού θεωρημένη ομοίως στις 14-9-2018 από την παραπάνω υπηρεσία.

Η απόφαση αυτή να δημοσιευθεί στο Φύλλο Εφημερίδας της Κυβερνήσεως (Φ.Ε.Κ.) μαζί με την οριζοντιογραφία (αριθμ. σχεδίου 5) και η ισχύς αρχίζει από την ημερομηνία δημοσίευσης.

Πειραιάς, 1 Μαρτίου 2019

Ο Ασκών καθήκοντα
Συντονιστή Αποκεντρωμένης Διοίκησης

ΠΟΛΥΚΑΡΠΟΣ ΠΟΛΥΧΡΟΝΑΚΗΣ

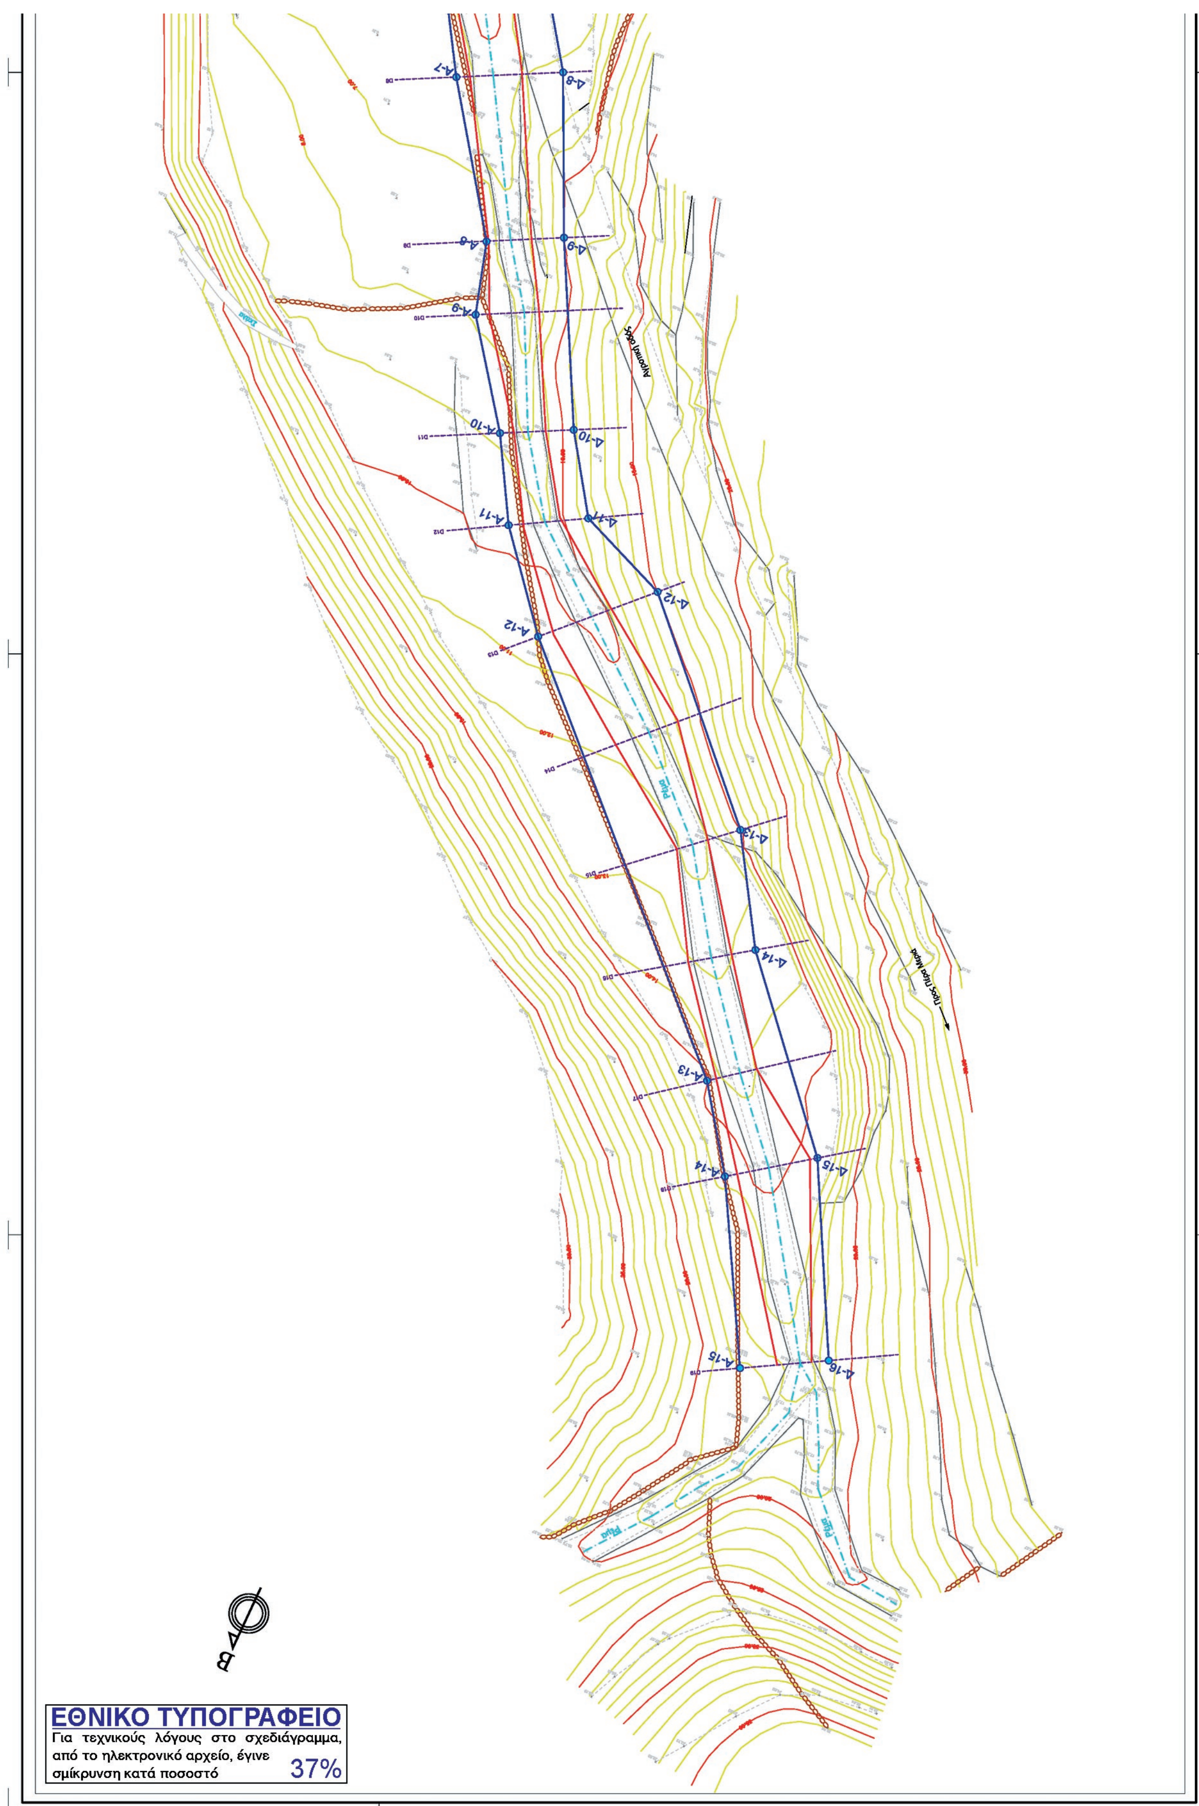
ΕΘΝΙΚΟ ΤΥΠΟΓΡΑΦΕΙΟ
Για τεχνικούς λόγους στο σχεδιάγραμμα, από το ηλεκτρονικό αρχείο, έγινε σμίκρυνση κατά ποσοστό
37%

ΣΥΝΤΕΤΑΓΜΕΝΕΣ ΔΕΞΙΑΣ ΟΡΙΟΓΡΑΜΜΗΣ

Δ1	X=535228.22	Y=4165407.95
Δ2	X=535224.45	Y=4165423.42
Δ3	X=535228.70	Y=4165443.50
Δ4	X=535222.54	Y=4165461.72
Δ5	X=535222.72	Y=4165477.49
Δ6	X=535213.38	Y=4165489.07
Δ7	X=535204.51	Y=4165504.62
Δ8	X=535191.81	Y=4165522.81
Δ9	X=535179.25	Y=4165549.79
Δ10	X=535163.10	Y=4165580.64
Δ11	X=535154.05	Y=4165594.08
Δ12	X=535137.25	Y=4165600.99
Δ13	X=535105.84	Y=4165633.88
Δ14	X=535094.34	Y=4165652.47
Δ15	X=535068.56	Y=4165681.98
Δ16	X=535051.45	Y=4165714.34

ΣΥΝΤΕΤΑΓΜΕΝΕΣ ΑΡΙΣΤΕΡΗΣ ΟΡΙΟΓΡΑΜΜΗΣ

A1	X=535253.58	Y=4165411.67
A2	X=535254.35	Y=4165449.81
A3	X=535242.73	Y=4165466.47
A4	X=535235.68	Y=4165480.53
A5	X=535230.12	Y=4165494.56
A6	X=535220.47	Y=4165512.48
A7	X=535208.78	Y=4165531.57
A8	X=535191.44	Y=4165556.30
A9	X=535187.70	Y=4165569.13
A10	X=535174.83	Y=4165586.69
A11	X=535166.47	Y=4165601.18
A12	X=535153.26	Y=4165617.24
A13	X=535092.32	Y=4165677.55
A14	X=535082.17	Y=4165691.93
A15	X=535065.28	Y=4165722.21

ΣΥΣΤΗΜΑ ΣΥΝΤΕΤΑΓΜΕΝΩΝ : ΕΓΣΑ 87

ΥΠΟΜΝΗΜΑ

- Διατομές
- D5 Αρίθμηση διατομών
- A-8 Αρίθμηση κορυφών αριστερής οριογραμμής
- Δ-9 Αρίθμηση κορυφών δεξιάς οριογραμμής
- Βαθιά γραμμή ρέματος
- Γραμμή πλημμύρας
- Οριογραμμή ρέματος
- Φρύδι πρανούς
- Πόδι πρανούς
- Γραμμή Αιγιαλού
- Γραμμή Παραλίας

ΠΑΡΑΤΗΡΗΣΗ

Η εξάρτηση του τοπογραφικού έγινε με διπλόσυχνο GPS

Ε.Γ.Σ.Α.'87 (Ελληνικό Γεωδαιτικό Σύστημα Αναφοράς)
Ελλειψοειδές GRS 80, Εγκάρσια Μερκατορική Προβολή

ΥΠΟΔΟΜΗ - ΣΥΜΒΟΥΛΟΙ ΜΗΧΑΝΙΚΟΙ Ε.Π.Ε.
ΤΕΧΝΙΚΗ ΕΤΑΙΡΕΙΑ ΜΕΛΕΤΩΝ
ΜΗΘΥΜΝΗΣ 34 - 11257 ΑΘΗΝΑ
ΤΗΛ. 210 8642510 FAX: 210 8644414
ΑΦΜ: 095316090 - ΔΟΥ ΚΓ' ΑΘΗΝΩΝ

ΕΛΛΗΝΙΚΗ ΔΗΜΟΚΡΑΤΙΑ
ΝΟΜΟΣ ΚΥΚΛΑΔΩΝ
ΔΗΜΟΣ ΚΕΑΣ

ΟΡΙΟΘΕΤΗΣΗ ΡΕΜΑΤΟΣ ΣΤΗΝ ΠΕΡΙΟΧΗ
ΚΑΛΙΔΟΝΥΧΙ Ν.ΚΕΑΣ

ΟΡΙΣΤΙΚΗ ΜΕΛΕΤΗ

ΟΡΙΖΟΝΤΙΟΓΡΑΦΙΑ
ΟΡΙΟΓΡΑΜΜΕΣ ΡΕΜΑΤΟΣ

ΑΡ. ΣΧΕΔΙΟΥ: **5**

ΚΛΙΜΑΚΑ: 1: 500

ΑΝΑΔΟΧΟΣ ΜΕΛΕΤΗΣ		ΟΝΟΜΑ	ΗΜΕΡΟΜΗΝΙΑ	ΥΠΟΓΡΑΦΗ
ΥΠΟΔΟΜΗ - ΣΥΜΒΟΥΛΟΙ ΜΗΧΑΝΙΚΟΙ ΕΠΕ ΜΗΘΥΜΝΗΣ 34 - 112 57 - ΑΘΗΝΑ ΤΗΛ. : 210 8642510 FAX. 210 8644414 email: ypodomi@tee.gr	ΣΥΝΤΑΞΗ	**ΛΗΔΑ ΦΩΤΟΠΟΥΛΟΥ** ΑΓΡΟΝΟΜΟΣ & ΤΟΠΟΓΡΑΦΟΣ ΜΗΧΑΝΙΚΟΣ	ΙΟΥΛΙΟΣ 2018	[signature]

Αριθμ. 45363 (2)

Κήρυξη αναδασωτέας δημόσιας δασικής έκτασης - δημοσίου δάσους 7.997,00 τ.μ. στη θέση «Μαραθόλακκα» περιοχής Τοπικής Κοινότητας Καρβελίου, Δημοτικής Ενότητας Καλαμάτας, του Δήμου Καλαμάτας, Νομού Μεσσηνίας.

Ο ΣΥΝΤΟΝΙΣΤΗΣ ΑΠΟΚΕΝΤΡΩΜΕΝΗΣ
ΔΙΟΙΚΗΣΗΣ ΠΕΛΟΠΟΝΝΗΣΟΥ,
ΔΥΤΙΚΗΣ ΕΛΛΑΔΑΣ ΚΑΙ ΙΟΝΙΟΥ

Έχοντας υπόψη:

1. Τις διατάξεις των άρθρων 24 παρ. 1 και 117 παρ. 3 του Συντάγματος.

2. Τις διατάξεις του άρθρου 90 του π.δ. 63/2005 «Κωδικοποίηση νομοθεσίας για την κυβέρνηση και τα κυβερνητικά όργανα» (ΦΕΚ 98/τ.Α΄/2005).

3. Τις διατάξεις των άρθρων 6 και 280 του ν. 3852/2010 «Νέα Αρχιτεκτονική της Αυτοδιοίκησης και της Αποκεντρωμένης Διοίκησης - Πρόγραμμα Καλλικράτης» (ΦΕΚ87/τ.Α'/2010).

4. Τις διατάξεις του π.δ. 139/2010 «Οργανισμός της Αποκεντρωμένης Διοίκησης Πελοποννήσου, Δυτικής Ελλάδας και Ιονίου» (ΦΕΚ 232/τ.Α'/2010).

5. Τις διατάξεις των άρθρων 28 και 28Α του ν. 4325/2015 (ΦΕΚ 47Α΄/201 5) «Εκδημοκρατισμός της Διοίκησης - Καταπολέμηση Γραφειοκρατίας και Ηλεκτρονική Διακυβέρνηση. Αποκατάσταση αδικιών και άλλες διατάξεις».

6. Την αριθμ. 15870/15-5-2017 απόφαση Υπουργείου Εσωτερικών (ΦΕΚ 250 Υ.Ο.Δ.Δ./2017) «Διορισμός του Νικολάου Παπαθεοδώρου του Αγγελάκη ως Συντονιστή της Αποκεντρωμένης Διοίκησης Πελοποννήσου, Δυτικής Ελλάδας και Ιονίου».

7. Τις διατάξεις του ν. 3208/2003 (ΦΕΚ 303/τ.Α΄/2003).

8. Τις διατάξεις του ν. 998/1979 «Περί προστασίας των δασών κ.λπ.» (ΦΕΚ 289/τ.Α΄/1 979) και ειδικότερα:

α) του άρθρου 41 παρ. 1 και 3 β) του άρθρου 38 παρ. 1 όπως αντικαταστάθηκε από το άρθρο 35 παρ. 1 του ν. 4280/2014 (ΦΕΚ 159/τ.Α΄/2014) και από το άρθρο 32 του ν. 4342/2015 (ΦΕΚ 143/τ.Α'/2015) και ισχύει και γ) του άρθρου 70 παρ. 3, όπως αντικαταστάθηκε από το άρθρο 1 παρ. 15 του ν. 3208/2003 (ΦΕΚ 303/τ.Α'/2003) και ισχύει.

9. Τις διαταγές του Υπουργείου Γεωργίας:

α) 160417/1180/8-7-1980, β) 182447/3049/24-9-1980.

10. Την αριθμ. 221 525/4195/21-9-2011 διαταγή Υπ.Π.Ε.Κ.Α. (ΑΔΑ: 4Α8Η0-ΙΔΩ).

11. Την αριθμ. 261202/27-12-2018 πρόταση του Δασαρχείου Καλαμάτας περί κηρύξεως αναδασωτέας, της αναφερομένης στο θέμα έκτασης, αποφασίζουμε:

Κηρύσσουμε ως αναδασωτέα, με σκοπό την προστασία για την επαναδημιουργία της δασικής βλάστησης, αποτελούμενης από άτομα σχίνου, πουρναριού και ασφάλαχτρου που καταστράφηκε από παράνομη εκχέρσωση κατά το διάστημα από 1-1-2016 έως 5-3-2018, τη Δημόσια δασική έκταση - δημόσιο δάσος εμβαδού επτά χιλιάδων εννιακοσίων ενενήντα επτά τετραγωνικών μέτρων (7.997,00 τ.μ.) που βρίσκεται στη θέση «Μαραθόλακκα» περιοχής Τοπικής Κοινότητας Καρβελίου, Δημοτικής Ενότητας Καλαμάτας, του Δήμου Καλαμάτας, του Νομού Μεσσηνίας που προσδιορίζεται κατά τμήμα από τα στοιχεία: ΤΜΗΜΑ Α: 1, 2, 3, 4,..., 9, 10, 1, ΤΜΗΜΑ Β: 11,12, 13,...., 19, 20, 11, ΤΜΗΜΑ Γ: 21, 22, 23,..., 26, 27, 21, ΤΜΗΜΑ Δ: 28, 29, 30,..., 36, 37, 28 και ΤΜΗΜΑ Ε: 31, 38, 39,..., 46, 47, 48, 31 και κατά τμήμα έχει όρια:

ΤΜΗΜΑ Α:

Ανατολικά: Οδός πρόσβασης (4846/24-8-2001 εγκριτική απόφαση Δασαρ. Καλαμάτας).

Δυτικά: Δημόσια έκταση δασικού χαρακτήρα.

Βόρεια: Οδός πρόσβασης (4846/24-8-2001 εγκριτική απόφαση Δασαρ. Καλαμάτας).

Νότια: Χώρος λειτουργίας μονάδας διαχείρισης των αστικών στερεών αποβλήτων Δήμου Καλαμάτας (δημόσια δασική έκταση παραχωρημένη με την αριθμ. 2451/3-11-2008 - ΟΡΘΗ ΕΠΑΝΑΛΗΨΗ απόφαση Γ.Γ.Π.Π.).

ΤΜΗΜΑ Β:

Ανατολικά: Δημόσια έκταση δασικού χαρακτήρα.

Δυτικά: Οδός πρόσβασης (4846/24-8-2001 εγκριτική απόφαση Δασαρ. Καλαμάτας).

Βόρεια: Δημόσια έκταση δασικού χαρακτήρα.

Νότια: Χώρος λειτουργίας μονάδας διαχείρισης των αστικών στερεών αποβλήτων Δήμου Καλαμάτας (δημόσια δασική έκταση παραχωρημένη με την 2451/3-11 -2008 - ΟΡΘΗ ΕΠΑΝΑΛΗΨΗ απόφαση Γ.Γ.Π.Π.).

ΤΜΗΜΑ Γ:

Ανατολικά: Δημόσια έκταση δασικού χαρακτήρα.

Δυτικά: Δημόσια έκταση δασικού χαρακτήρα.

Βόρεια: Δημόσια έκταση δασικού χαρακτήρα.

Νότια: α) Χώρος λειτουργίας μονάδας διαχείρισης των αστικών στερεών αποβλήτων Δήμου Καλαμάτας (δημόσια δασική έκταση παραχωρημένη με την αριθμ. 2451/3-11-2008 - ΟΡΘΗ ΕΠΑΝΑΛΗΨΗ απόφαση Γ.Γ.Π.Π.) και β) υπό αποκατάσταση χώρος πρώην ΧΑΔΑ Δήμου Καλαμάτας (μη δασική έκταση χαρακτηρισμένη με την αριθμ. 9858/2-12-2003 τελεσίδικη πράξη χαρακτηρισμού Δασάρχη Καλαμάτας).

ΤΜΗΜΑ Δ:

Ανατολικά: Δημόσια έκταση δασικού χαρακτήρα.

Δυτικά: Υπό αποκατάσταση χώρος πρώην ΧΑΔΑ Δήμου Καλαμάτας (δημόσιο δάσος για το οποίο χορηγήθηκε η 72852/3113/26-11-2013 απόφαση έγκρισης επέμβασης Γενικού Γραμματέα Αποκεντρωμένης Διοίκησης Πελοποννήσου, Δυτικής Ελλάδας και Ιονίου).

Βόρεια: Δημόσια έκταση δασικού χαρακτήρα.

Νότια: Υπό αποκατάσταση χώρος πρώην ΧΑΔΑ Δήμου Καλαμάτας (μη δασική έκταση χαρακτηρισμένη με την αριθμ. 9858/2-12-2003 τελεσίδικη πράξη χαρακτηρισμού Δασάρχη Καλαμάτας).

ΤΜΗΜΑ Ε:

Ανατολικά: Δημόσια έκταση δασικού χαρακτήρα.

Δυτικά: Υπό αποκατάσταση χώρος πρώην ΧΑΔΑ Δήμου Καλαμάτας (δημόσιο δάσος για το οποίο χορηγήθηκε η 72852/3113/26-11-2013 απόφαση έγκρισης επέμβασης Γενικού Γραμματέα Αποκεντρωμένης Διοίκησης Πελοποννήσου, Δυτικής Ελλάδας και Ιονίου).

Βόρεια: Υπό αποκατάσταση χώρος πρώην ΧΑΔΑ Δήμου Καλαμάτας (μη δασική έκταση χαρακτηρισμένη με την αριθμ. 9858/2-12-2003 τελεσίδικη πράξη χαρακτηρισμού Δασάρχη Καλαμάτας).

Νότια: Δημόσια έκταση δασικού χαρακτήρα.

Όπως φαίνεται στο από 13-3-2018 συνημμένο τοπογραφικό διάγραμμα κλίμακας 1:2.500 που συντάχθηκε από τη Δασοπόνο του Δασαρχείου Καλαμάτας Αριστέα Κυριαζή και εντοπίζεται στο απόσπασμα Φ.Χ. «Καλαμάτα» κλίμακας 1:50.000 και αποτελεί αναπόσπαστο μέρος της απόφασης αυτής. Προβλέπεται φυσική αναγέννηση της δασικής βλάστησης που καταστράφηκε.

Άσκηση αίτησης ακύρωσης κατά αυτής κατατίθεται ενώπιον του (οικείου) Τριμελούς Εφετείου εντός εξήντα (60) ημερών από την επόμενη της δημοσίευσης ή της κοινοποίησής της.

Από την εφαρμογή των κανονιστικών διατάξεων της απόφασης αυτής δεν προκαλείται δαπάνη σε βάρος του κρατικού προϋπολογισμού σύμφωνα με το άρθρο 90 του π.δ. 63/2005 «Κωδικοποίηση νομοθεσίας για την κυβέρνηση και τα κυβερνητικά όργανα» (ΦΕΚ 98/τ.Α΄/2005).

Η απόφαση αυτή να δημοσιευθεί στην Εφημερίδα της Κυβερνήσεως σύμφωνα με το ν. 998/1979.

Πάτρα, 1 Μαρτίου 2019

Ο Συντονιστής Αποκεντρωμένης Διοίκησης


ΝΙΚΟΛΑΟΣ ΠΑΠΑΘΕΟΔΩΡΟΥ


ΤΟΠΟΓΡΑΦΙΚΟ ΔΙΑΓΡΑΜΜΑ


παράνομα εκχερσωθείσας δημόσιας έκτασης δασικού χαρακτήρα στη θέση «Μαραθόλακκα» Τοπ. Κοιν. Καρβελίου του Δήμου Καλαμάτας


ΕΜΒΑΔΟΝ Τμήματος Α (1,2,3,…,9,10,1) = **0,966 στρέμματα**
ΕΜΒΑΔΟΝ Τμήματος Β (11,12,13,…,19,20,11) = **0,371 στρέμματα**
ΕΜΒΑΔΟΝ Τμήματος Γ (21,22,23,…,26,27,21) = **2,489 στρέμματα**
ΕΜΒΑΔΟΝ Τμήματος Δ (28,29,30,…,36,37,28) = **1,131 στρέμματα**
ΕΜΒΑΔΟΝ Τμήματος Ε (31,38,39,…,47,48,31) = **3,040 στρέμματα**
Εολ = 7,997 στρ.

ΠΙΝΑΚΑΣ ΣΥΝΤΕΤΑΓΜΕΝΩΝ (ΕΓΣΑ ΄87)		
Α/Α	Χ	Υ
1	336435,51	4105080,40
2	336405,28	4105054,56
3	336400,00	4105095,00
4	336401,00	4105103,00
5	336399,91	4105106,00
6	336402,00	4105106,00
7	336408,00	4105104,00
8	336414,00	4105100,00
9	336424,00	4105092,00
10	336431,00	4105085,00
11	336438,55	4105083,00
12	336432,00	4105089,00
13	336426,00	4105095,00
14	336417,00	4105103,00
15	336409,00	4105108,00
16	336402,00	4105110,00
17	336398,46	4105110,00
18	336397,00	4105114,00
19	336415,00	4105124,00
20	336425,00	4105103,00
21	336480,62	4105081,42
22	336535,00	4105123,00
23	336557,00	4105102,00
24	336579,93	4105090,90
25	336588,18	4105090,42
26	336597,88	4105087,57
27	336583,06	4105077,56
28	336650,81	4105060,98
29	336688,00	4105029,00
30	336724,00	4105018,00
31	336756,11	4104997,81
32	336741,73	4105002,28
33	336722,35	4105005,05
34	336705,34	4105009,67
35	336679,83	4105019,01
36	336670,22	4105023,07
37	336665,41	4105038,77
38	336781,00	4104983,00
39	336698,00	4104954,00
40	336692,69	4104927,43
41	336683,82	4104943,59
42	336670,49	4104974,04
43	336672,39	4104989,27
44	336676,69	4105002,95
45	336684,27	4105000,52
46	336702,19	4104993,03
47	336733,49	4104985,50
48	336754,30	4104983,49

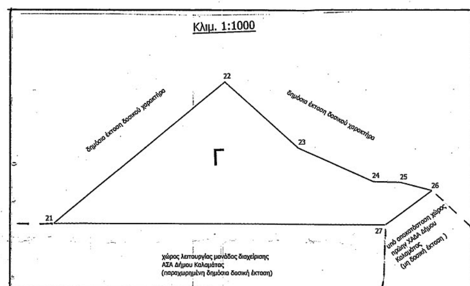

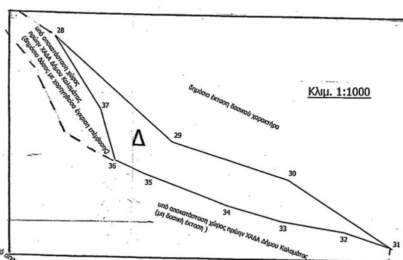

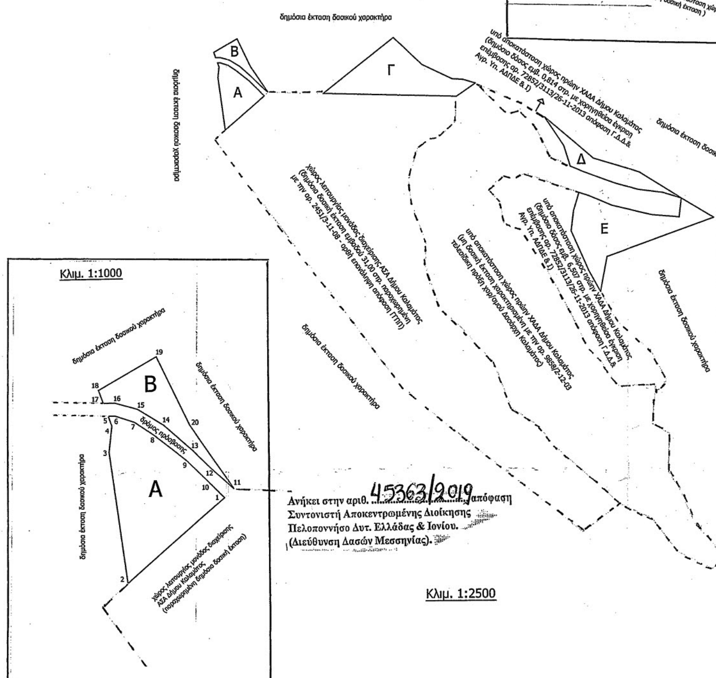

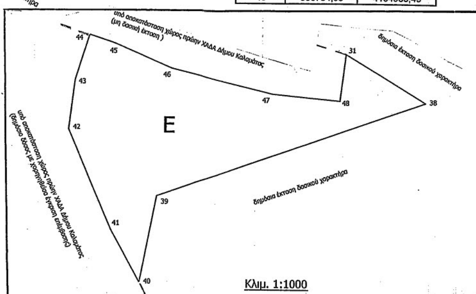



Απόσπασμα Φ.Χ. "ΚΑΛΑΜΑΤΑ"
Κλίμακα 1:50.000
ΓΥΣ 1977

Καλαμάτα 13/3/2018
Η Συντάκτρια
ΤΥ
Αριστέα Κυριαζή
Δασοπόνος

Καλαμάτα 24/12/2018
Ο Δασάρχης Καλαμάτας
ΤΥ
Σπυρίδων Κατσίποδας
Δασολόγος

Καλαμάτα 17/1/2019
Ο Δ/ντης Δασών Μεσ/νιας
ΤΥ
Γεώργιος Σωτηρόπουλος
Δασολόγος

Πάτρα 1/3/2019
Ο Συντονιστής της
Αποκεντρωμένης Διοίκησης
Πελ/σου Δυτ. Ελλάδας & Ιονίου
ΤΥ
Νικόλαος Παπαθεοδώρου

ΕΘΝΙΚΟ ΤΥΠΟΓΡΑΦΕΙΟ
Για τεχνικούς λόγους στο σχεδιάγραμμα, από το ηλεκτρονικό αρχείο, έγινε σμίκρυνση κατά ποσοστό 43%



ΕΘΝΙΚΟ ΤΥΠΟΓΡΑΦΕΙΟ

Το Εθνικό Τυπογραφείο αποτελεί δημόσια υπηρεσία υπαγόμενη στο Υπουργείο Διοικητικής Ανασυγκρότησης και έχει την ευθύνη τόσο για τη σύνταξη, διαχείριση, εκτύπωση και κυκλοφορία των Φύλλων της Εφημερίδας της Κυβερνήσεως (ΦΕΚ), όσο και για την κάλυψη των εκτυπωτικών - εκδοτικών αναγκών του δημοσίου και του ευρύτερου δημόσιου τομέα (ν. 3469/2006/Α΄ 131 και π.δ. 29/2018/Α΄58).

1. ΦΥΛΛΟ ΤΗΣ ΕΦΗΜΕΡΙΔΑΣ ΤΗΣ ΚΥΒΕΡΝΗΣΕΩΣ (ΦΕΚ)

• Τα **ΦΕΚ σε ηλεκτρονική μορφή** διατίθενται δωρεάν στο **www.et.gr**, την επίσημη ιστοσελίδα του Εθνικού Τυπογραφείου. Όσα ΦΕΚ δεν έχουν ψηφιοποιηθεί και καταχωριστεί στην ανωτέρω ιστοσελίδα, ψηφιοποιούνται και αποστέλλονται επίσης δωρεάν με την υποβολή αίτησης, για την οποία αρκεί η συμπλήρωση των αναγκαίων στοιχείων σε ειδική φόρμα στον ιστότοπο www.et.gr.

• Τα **ΦΕΚ σε έντυπη μορφή** διατίθενται σε μεμονωμένα φύλλα είτε απευθείας από το Τμήμα Πωλήσεων και Συνδρομητών, είτε ταχυδρομικά με την αποστολή αιτήματος παραγγελίας μέσω των ΚΕΠ, είτε με ετήσια συνδρομή μέσω του Τμήματος Πωλήσεων και Συνδρομητών. Το κόστος ενός ασπρόμαυρου ΦΕΚ από 1 έως 16 σελίδες είναι 1,00 €, αλλά για κάθε επιπλέον οκτασέλιδο (ή μέρος αυτού) προσαυξάνεται κατά 0,20 €. Το κόστος ενός έγχρωμου ΦΕΚ από 1 έως 16 σελίδες είναι 1,50 €, αλλά για κάθε επιπλέον οκτασέλιδο (ή μέρος αυτού) προσαυξάνεται κατά 0,30 €. Το τεύχος Α.Σ.Ε.Π. διατίθεται δωρεάν.

• **Τρόποι αποστολής κειμένων προς δημοσίευση:**

Α. Τα κείμενα προς δημοσίευση στο ΦΕΚ, από τις υπηρεσίες και τους φορείς του δημοσίου, αποστέλλονται ηλεκτρονικά στη διεύθυνση **webmaster.et@et.gr** με χρήση προηγμένης ψηφιακής υπογραφής και χρονοσήμανσης.

Β. Κατ’ εξαίρεση, όσοι πολίτες δεν διαθέτουν προηγμένη ψηφιακή υπογραφή μπορούν είτε να αποστέλλουν ταχυδρομικά, είτε να καταθέτουν με εκπρόσωπό τους κείμενα προς δημοσίευση εκτυπωμένα σε χαρτί στο Τμήμα Παραλαβής και Καταχώρισης Δημοσιευμάτων.

• Πληροφορίες, σχετικά με την αποστολή/κατάθεση εγγράφων προς δημοσίευση, την ημερήσια κυκλοφορία των Φ.Ε.Κ., με την πώληση των τευχών και με τους ισχύοντες τιμοκαταλόγους για όλες τις υπηρεσίες μας, περιλαμβάνονται στον ιστότοπο (www.et.gr). Επίσης μέσω του ιστότοπου δίδονται πληροφορίες σχετικά με την πορεία δημοσίευσης των εγγράφων, με βάση τον Κωδικό Αριθμό Δημοσιεύματος (ΚΑΔ). Πρόκειται για τον αριθμό που εκδίδει το Εθνικό Τυπογραφείο για όλα τα κείμενα που πληρούν τις προϋποθέσεις δημοσίευσης.

2. ΕΚΤΥΠΩΤΙΚΕΣ - ΕΚΔΟΤΙΚΕΣ ΑΝΑΓΚΕΣ ΤΟΥ ΔΗΜΟΣΙΟΥ

Το Εθνικό Τυπογραφείο ανταποκρινόμενο σε αιτήματα υπηρεσιών και φορέων του δημοσίου αναλαμβάνει να σχεδιάσει και να εκτυπώσει έντυπα, φυλλάδια, βιβλία, αφίσες, μπλοκ, μηχανογραφικά έντυπα, φακέλους για κάθε χρήση, κ.ά.

Επίσης σχεδιάζει ψηφιακές εκδόσεις, λογότυπα και παράγει οπτικοακουστικό υλικό.

Ταχυδρομική Διεύθυνση: Καποδιστρίου 34, τ.κ. 10432, Αθήνα	Ιστότοπος: **www.et.gr**
ΤΗΛΕΦΩΝΙΚΟ ΚΕΝΤΡΟ: 210 5279000 - fax: 210 5279054	Πληροφορίες σχετικά με την λειτουργία του ιστότοπου: **helpdesk.et@et.gr**
ΕΞΥΠΗΡΕΤΗΣΗ ΚΟΙΝΟΥ **Πωλήσεις - Συνδρομές:** (Ισόγειο, τηλ. 210 5279178 - 180) **Πληροφορίες:** (Ισόγειο, Γρ. 3 και τηλεφ. κέντρο 210 5279000) **Παραλαβή Δημ. Ύλης:** (Ισόγειο, τηλ. 210 5279167, 210 5279139)	Αποστολή ψηφιακά υπογεγραμμένων εγγράφων προς δημοσίευση στο ΦΕΚ: **webmaster.et@et.gr**
Ωράριο για το κοινό: Δευτέρα ως Παρασκευή: 8:00 - 13:30	Πληροφορίες για γενικό πρωτόκολλο και αλληλογραφία: **grammateia@et.gr**

Πείτε μας τη γνώμη σας,

για να βελτιώσουμε τις υπηρεσίες μας, συμπληρώνοντας την ειδική φόρμα στον ιστότοπό μας.

